

Wyk.
inż. KRZYSZTOF KOPEĆ
Upr. z § 5 ust. 2, § 7 i § 3 ust. 1 pkt 5
Nr ewid. uprawnień M-179/83
SS-**Krzysztof Kopeć** data 4/4

Padew Narodowa, dn. 13.06.2025 r.

Oświadczenie

Dotyczy: Przebudowa drogi gminnej nr. ewid 80 w miejscowości Padew Narodowa,
gm. Padew Narodowa w pasie drogi

Oświadczam, że realizacja inwestycji pod nazwą Przebudowa drogi gminnej nr. ewid 80 w miejscowości Padew Narodowa, gm. Padew Narodowa w pasie drogi będzie wykonywana tylko i wyłącznie na terenie działki nr. ewid 80 i nie zachodzi konieczność wejścia na teren działek sąsiednich przy wykonywaniu robót ziemnych oraz robót budowlanych.

inż. KRZYSZTOF KOPEĆ
Upr. z § 5 ust. 2, § 7 i § 13 ust. 1 pkt 5
Nr. ewid. uprawnień M-179/83
39-300 Mielec, ul. Korczaka 4/4

Licencja nr GO.6642.2.544.2025_1811_CL1**STAROSTWO POWIATOWE**
w Mielcu

1. Nazwa organu wydającego licencję: Starosta Powiatu Mieleckiego

2. Licencjobiorca: Krzysztof Kopeć
Korczaka 4/4
39-300 Mielec

3. Informacje o materiałach państwowego zasobu geodezyjnego i kartograficznego, których dotyczy licencja:

Lp.	Nazwa materiału państwowego zasobu geodezyjnego i kartograficznego	Identyfikator materiału państwowego zasobu geodezyjnego i kartograficznego	Data wykonania kopii	Określenie obszaru/obiektu, do którego odnosi się licencja ¹⁾
1	Mapa zasadnicza w postaci wektorowej (skala 1:1000)	PL.PZGiK.7497	2025-05-16	Obszar zamówienia ograniczony punktami: POLIGON1: 5590783.37,7536479.67; 5591217.74,7536274.98; 5591184.93,7536106.23; 5590755.24,7536320.29; 5590783.37,7536479.67

4. Niniejsza licencja upoważnia licencjobiorcę wymienionego w pkt 2 lub podmioty ustanowione przez licencjobiorcę do wykorzystywania wyszczególnionych w pkt 3 materiałów państwowego zasobu geodezyjnego i kartograficznego²⁾ dla potrzeb własnych niezwiązanych z działalnością gospodarczą, bez prawa publikacji w sieci Internet

5. Nie narusza licencji udostępnianie materiałów państwowego zasobu geodezyjnego i kartograficznego przez licencjobiorcę innym podmiotom dla realizacji celu i w granicach uprawnień określonych w pkt 4.

Licencja wystawiona w postaci elektronicznej wygenerowana z systemu teleinformatycznego nie wymaga podpisu ani pieczęci.
(podpis organu lub upoważnionej osoby³⁾)**POUCZENIE**

Zgodnie z art. 48a ust. 1 ustawy z dnia 17 maja 1989 r. Prawo geodezyjne i kartograficzne (Dz.U. 1989 nr 30 poz. 163, z późn. zm.) kto wykorzystuje materiały państwowego zasobu geodezyjnego i kartograficznego bez wymaganej licencji lub niezgodnie z warunkami licencji lub udostępnia je wbrew postanowieniom licencji osobom trzecim, podlega karze pieniężnej w wysokości dziesięciokrotności opłaty za udostępnienie tych materiałów.

¹⁾ Określenie obszaru / obiektu może nastąpić poprzez wskazanie: jednostek podziału terytorialnego kraju lub podziału kraju dla celów EGİB (jednostki ewidencyjne, obręby ewidencyjne, działki ewidencyjne), wykazu godeł mapy, współrzędnych poligonu.²⁾ Cel lub zakres upoważnienia do wykorzystywania udostępnionych materiałów państwowego zasobu geodezyjnego i kartograficznego należy wybrać według listy stanowiącej załącznik do wzoru niniejszej licencji.³⁾ Licencja wystawiona zgodnie z zasadami określonymi w art. 40c ust. 4 ustawy z dnia 17 maja 1989 r. – Prawo geodezyjne i kartograficzne zawiera:

1) niepowtarzalny identyfikator umożliwiający weryfikację autentyczności licencji:

247f9112-2ec5-4091-96fd-89de9da8206c

2) adres strony internetowej umożliwiającej przeprowadzenie weryfikacji, o której mowa w pkt 1:

<https://mielec.geoportal2.pl/map/osrodek/weryfikacja.php>

3) wskazanie daty, godziny, minuty oraz sekundy, w której nastąpiło wygenerowanie licencji w trybie art. 40c ust. 4 ustawy:

2025-05-16 13:24:30

4) zgodnie z art. 40c ust. 4 ustawy samodzielnie wydrukowana licencja nie wymaga podpisu organu lub upoważnionego pracownika oraz pieczęci urzędowej;

5) pouczenie o sposobie weryfikacji:

w formularzu na stronie internetowej, o której mowa w pkt 2, wpisać Identyfikator, o którym mowa w pkt 1 i nacisnąć przycisk Weryfikuj

PROJEKT ZAGOSPODAROWANIA TERENU

Przebudowa drogi gminnej działki nr. ewid. 80
w miejscowości Padew Narodowa w pasie drogi.

dz. nr ewid. gruntu 80
jednostka ewidencyjna: 181106_2 Padew Narodowa
obręb: 52 Padew Narodowa

czerwiec 2025r.

inż. **Krzysztof KOPEĆ**
Wyk.
Upr. z § 5 ust. 2, § 7 i § 13 ust. 1 pkt 5
Nr ewid. uprawnień M-179/83
39-300 Mielcu, ul. Kościelna 4/4
Krzysztof Kopec

Projekt zawiera :

- 1. Opis techniczny**
- 2. Orientacja**
- 3. Projekt zagospodarowania terenu**
- 4. Rysunki konstrukcyjne**
- 5. Profil podłużny**

Spis treści:

I. Opis techniczny do projektu zagospodarowania	str. 1-6
II. Orientacja rys. 1	str. 7
III. Projekt zagospodarowania terenu	
1. Mapa zasadnicza rys. 2	str. 8
IV. Rysunki konstrukcyjne	
1. Przekrój poprzeczny nawierzchni rys. 3	str. 9
2. Przekrój poprzeczny nawierzchni rys. 4	str. 10
V. Profil podłużny	
1. profil podłużny drogi rys. 5	str. 11

Opis techniczny do projektu zagospodarowania.

1. Przedmiot inwestycji.

Przedmiotem Inwestycji jest projekt zagospodarowania terenu dla inwestycji polegającej na przebudowie drogi gminnej na działki o nr. ewid. gruntu 80 obręb Padew Narodowa.

2. Opis stanu istniejącego

Inwestycja zlokalizowana jest w miejscowości Padew Narodowa.

Działka nr. ewid. 80 jest własnością Gminy Padew Narodowa. Działka posiadają wydzielony użytek jako droga służąca do komunikacji na terenie miejscowości Padew Narodowa. Droga gminna o nr. ewid 80 przeznaczona do przebudowy jest drogą dojazdową do gruntów rolnych na terenie miejscowości Padew Narodowa. Droga posiada nawierzchnię Żwirową o szerokości 6.0m. Istniejąca nawierzchnia jest rozjeżdżona z licznymi wybojami. Utrudnia to dojazd do pól użytkownikom gruntów.

3. Opis zagospodarowania .

3.1. Droga nr ewid. 80

Przebudowa drogi przewidziana jest w km 0+000 - 0+262 łącznej długości 262 mb. Docelowo przebudowana droga będzie posiadała nawierzchnię tłuczniową.

Szerokość nawierzchni na całej długości wynosi 4.0m.

Po geodezyjny wytyczeniu można przystąpić do wykonywania robót konstrukcyjnych. W pierwszej kolejności należy wykonać koryto pod warstwy konstrukcyjne szer. 4.5m o głębokości 30 cm w km 0+000 - 0+133 w km 0+133 - 0+262 gł. 20 cm. Urobek z koryta zostanie odwieziony do miejsca wskazanego przez inwestora. Po wykonaniu koryta podłoże należy dogęścić i wyprofilować z zachowaniem spadków poprzecznych. Na wyprofilowanym podłożu wykonana zostanie warstwa odsączająca z piasku gr. 20 cm szer 4.5m w km 0+000 – 0+133 i 40 cm w km 0+133 – 0+262 szer. 4.5m. Następnie wykonana zostanie podbudowa tłuczniowa warstwa dolna gr. 15 cm i szer. 4.2m. Na wykonanej podbudowie wykona zostanie nawierzchnia tłuczniowa gr. 10 cm i szerokości 4.0m. spadki poprzeczne nawierzchni na odcinkach prostych obustronne o nachyleniu 5%.

4. Zestawienie powierzchni poszczególnych części zagospodarowania działki :

4.1 Droga nr ewid. 80 km 0+000 – 0+262

1. warstwa odsączająca z piasku gr. 20 cm	- 604 m ²
2. warstwa odsączająca z piasku gr. 40 cm	- 580.5 m ²
3. podbudowa tłuczniowa warstwa dolna gr. 15 cm	- 1105.4m ²
4. nawierzchnia tłuczniowa warstwa górna gr. 10 cm	- 1053 m ²

5. Informacja o ochronie zabytków.

Działka nie leży w terenie podlegającym ochronie Wojewódzkiego Konserwatora Zabytków i nie podlega ochronie na podstawie ustaleń miejscowego planu zagospodarowania przestrzennego.

6. Wymagania dotyczące ochrony interesów osób trzecich

- Projektowana inwestycja zabezpiecza interesy osób trzecich i nie powoduje:
- ograniczenia dostępu do drogi publicznej
- pozbawienia dopływu oświetlenia naturalnego do pomieszczeń przeznaczonych na pobyt ludzi w budynkach sąsiednich.
- pozbawienia możliwości i korzystania z wody, kanalizacji, gazu, energii elektrycznej
- nie ogranicza zabudowy na działkach sąsiednich

7. Informację o charakterze i cechach istniejących i przewidywanych zagrożeń dla środowiska oraz higieny i zdrowia użytkowników projektowanych obiektów budowlanych i ich otoczenia w zakresie zgodnym z przepisami odrębnymi.

Projektowane elementy nie stanowią zagrożenia dla środowiska oraz higieny i zdrowia otoczenia.


Projektowane zagospodarowanie nie będzie wytwarzało promieniowania jonizującego oraz pola elektromagnetycznego.

Zagospodarowanie nie spowoduje emisji zanieczyszczeń gazowych, w tym zapachów, pyłowych i płynnych.

Z projektowanego terenu nie odprowadzane są wody opadowe na działki sąsiednie.

wyk. Krzysztof Kopec

inż. KRZYSZTOF KOPEC
Upr. z § 5 ust. 2, § 7 i § 13 ust. 1 pkt 5
Nr exid. uprawnień M-179/83
33-300 Mielcu, ul. Korczaka 4/4

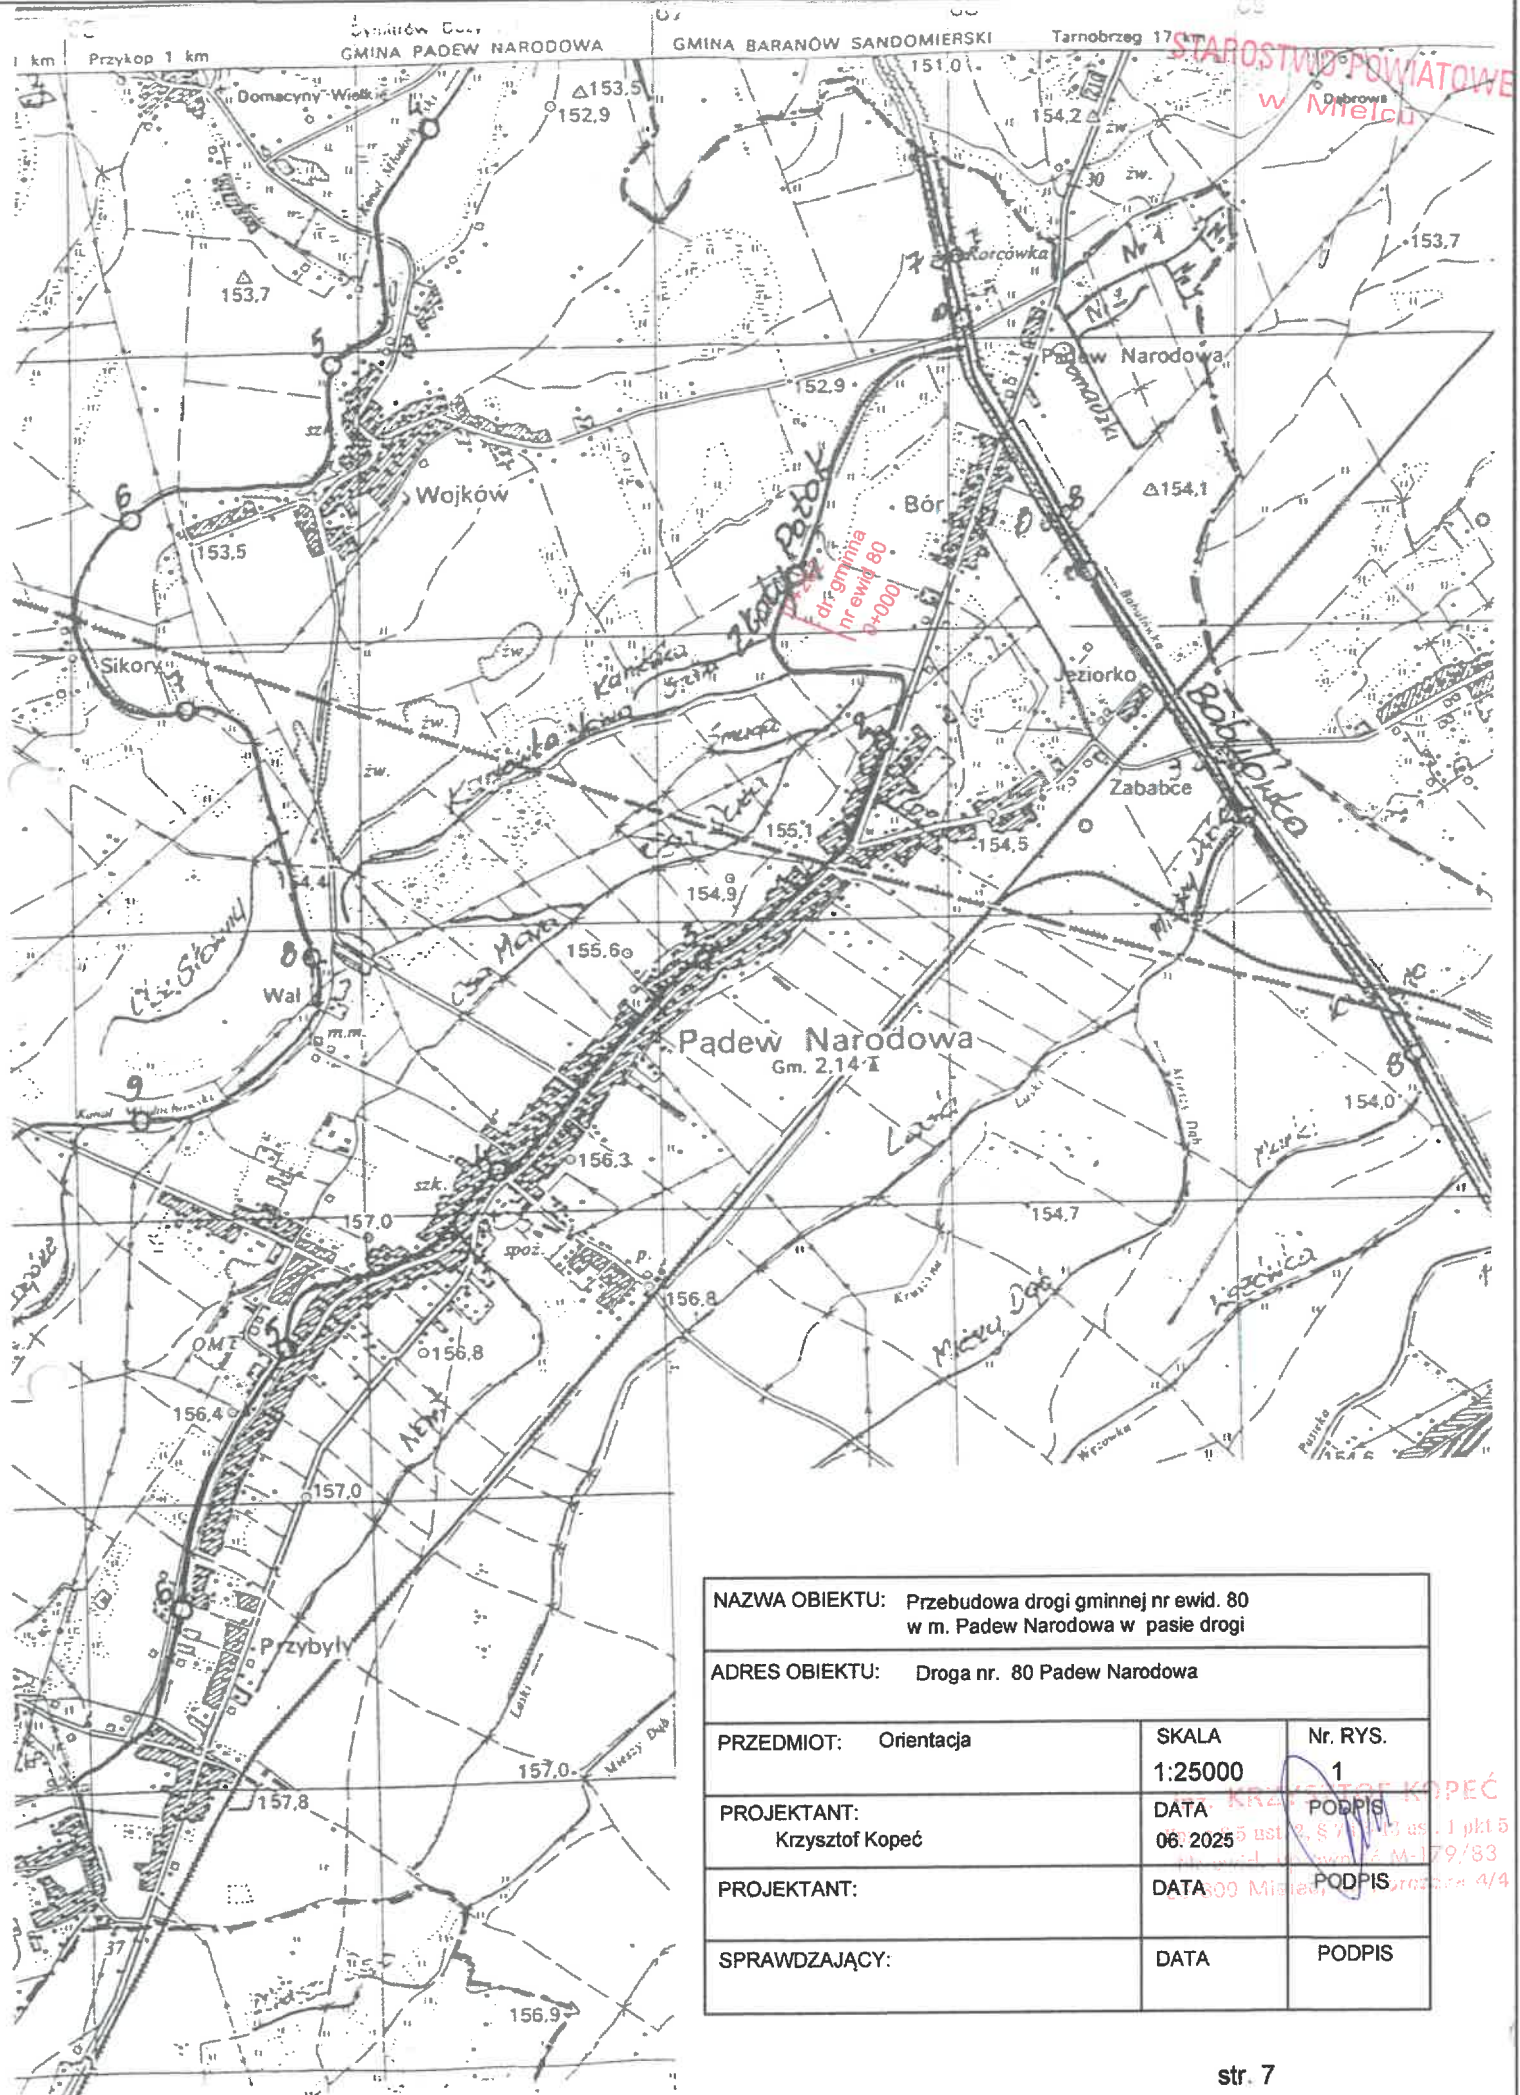

NAZWA OBIEKTU: Przebudowa drogi gminnej nr ewid. 80
w m. Padew Narodowa w pasie drogi

ADRES OBIEKTU: Droga nr. 80 Padew Narodowa

PRZEDMIOT: Orientacja

SKALA
1:25000

Nr. RYS.
1

PROJEKTANT:
Krzysztof Kopec

DATA
06. 2025

PODPIS
Krzysztof Kopec

PROJEKTANT:

DATA

PODPIS


SPRAWDZAJĄCY:

DATA

PODPIS

PRZĘKRÓJ POPRZECZNY DROGI


SKALA 1:20

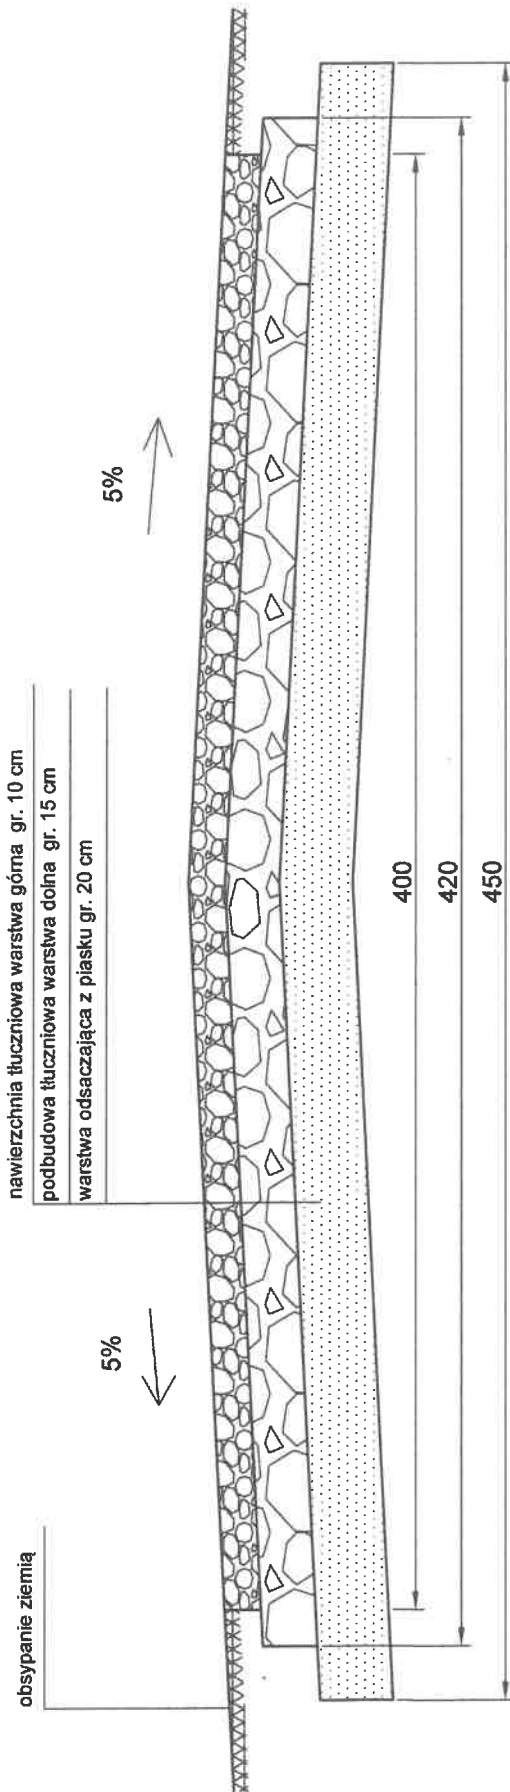

NAZWA OBIEKTU: Przebudowa drogi gminnej nr ewid 80 w miejscowości Padew Narodowa			
ADRES OBIEKTU: Padew Narodowa, gm. Padew Narodowa			
PRZEDMIOT: Przekrój poprzeczny nawierzchnia tłuczniowa daszkowa szer. 4.0m	SKALA 1:20	Nr. RYS. 3	
PROJEKTANT: Krzysztof Kopec	DATA 06.2025	PODPIS Krzysztof Kopec	
PROJEKTANT:	DATA ewid. 06.2025	PODPIS ewid. 06.2025	
SPRAWDZAJĄCY:	DATA	PODPIS	

PRZEMIANOWY DROGI

SKALA 1:20

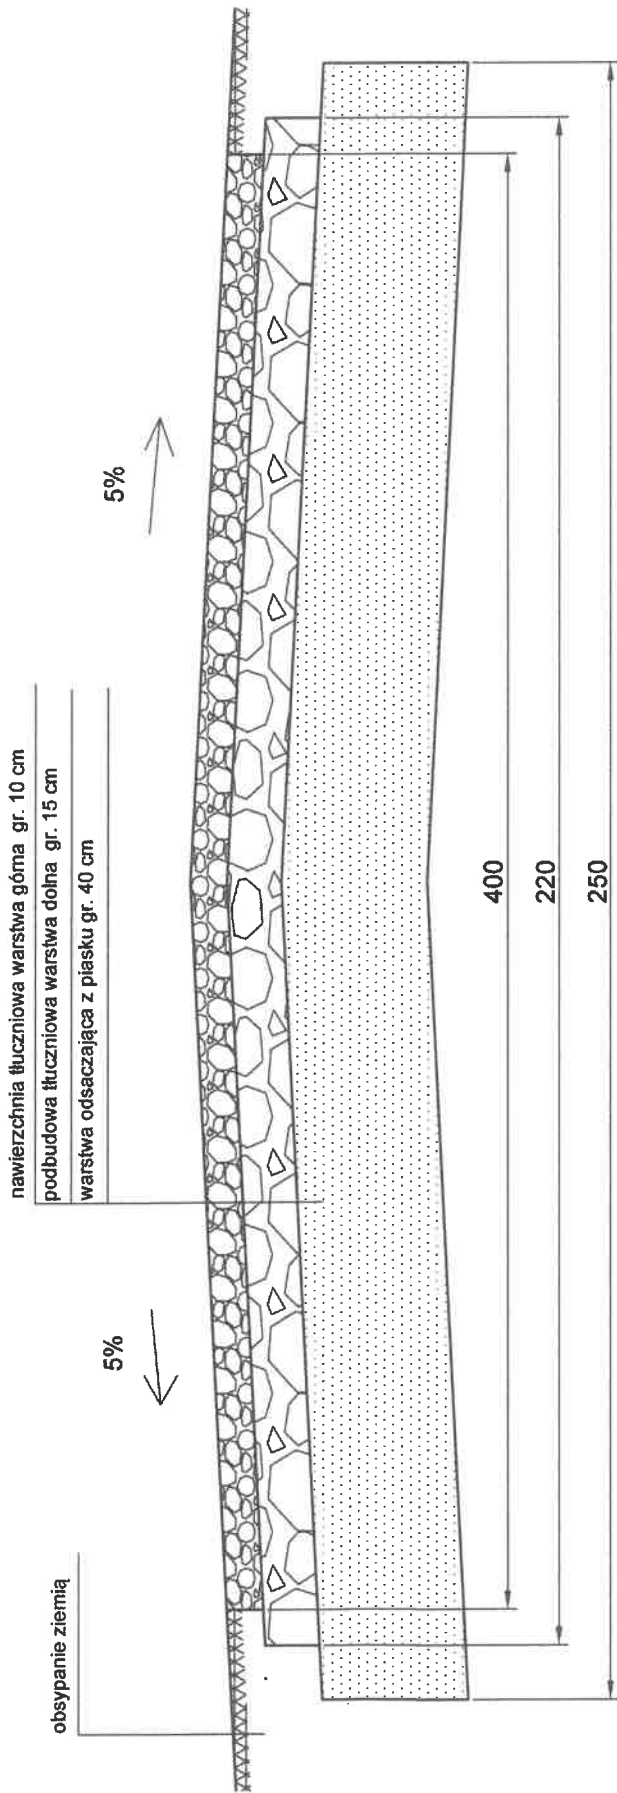

STAROSTWO POWIATOWE
w Mielcu

NAZWA OBIEKTU: Przebudowa drogi gminnej nr ewid 80 w miejscowości Padew Narodowa			
ADRES OBIEKTU: Padew Narodowa, gm. Padew Narodowa	SKALA 1:20	Nr. RYS. 4	
PRZEDMIOT: Przekrój poprzeczny nawierzchnia tłuczniowa daszkowa szer. 4.0m	DATA 06. 2025	DATA 06. 2025	DATA 06. 2025
PROJEKTANT: Krzysztof Kopeć	DATA 06. 2025	DATA 06. 2025	DATA 06. 2025
PROJEKTANT:	DATA 06. 2025	DATA 06. 2025	DATA 06. 2025
SPRAWDZAJĄCY:	DATA	DATA	DATA