



PRZEKRÓJ KONSTRUKCYJNY W KM 0+000 - 0+630

Skala 1:20

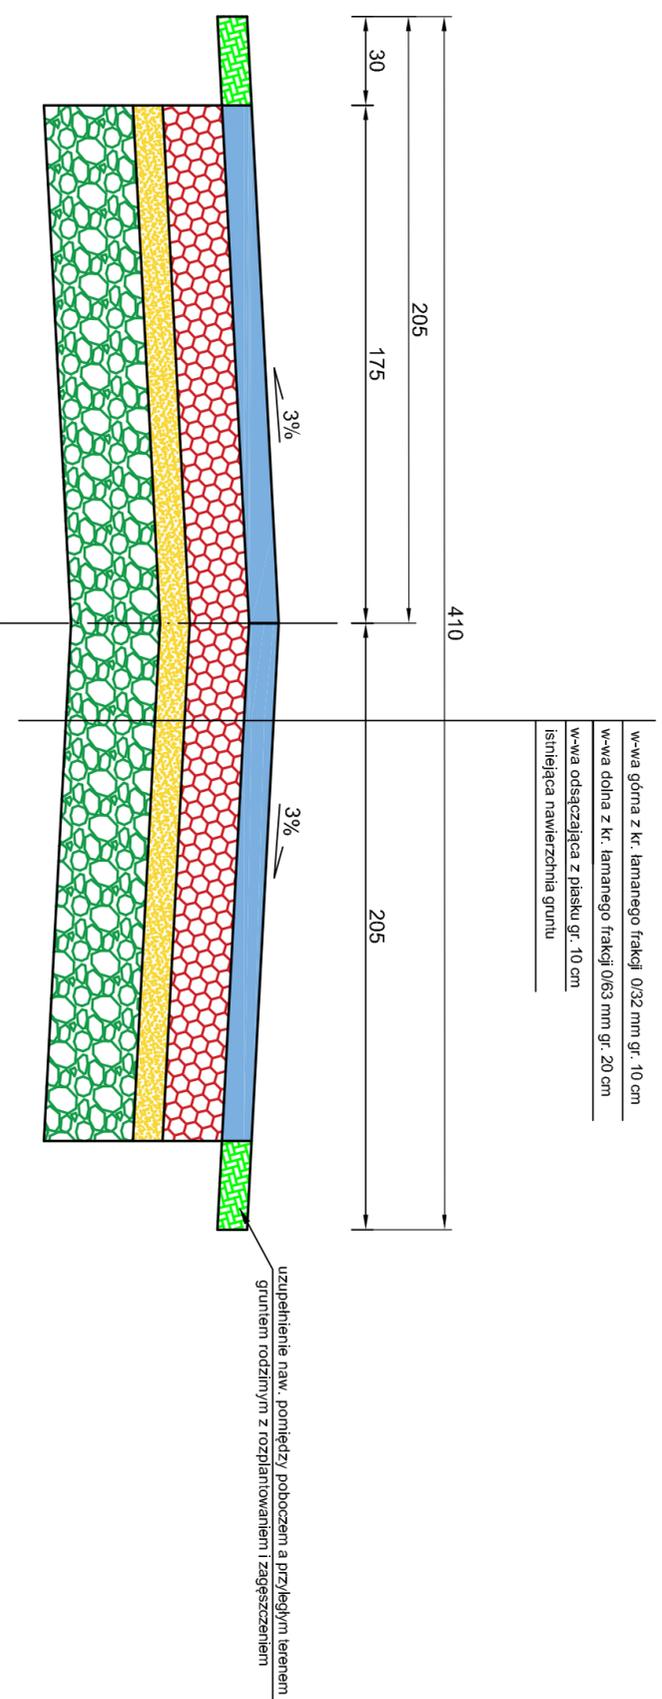

PRZEKRÓJ KONSTRUKCYJNY W KM 0+630 - 1+115

Skala 1:20

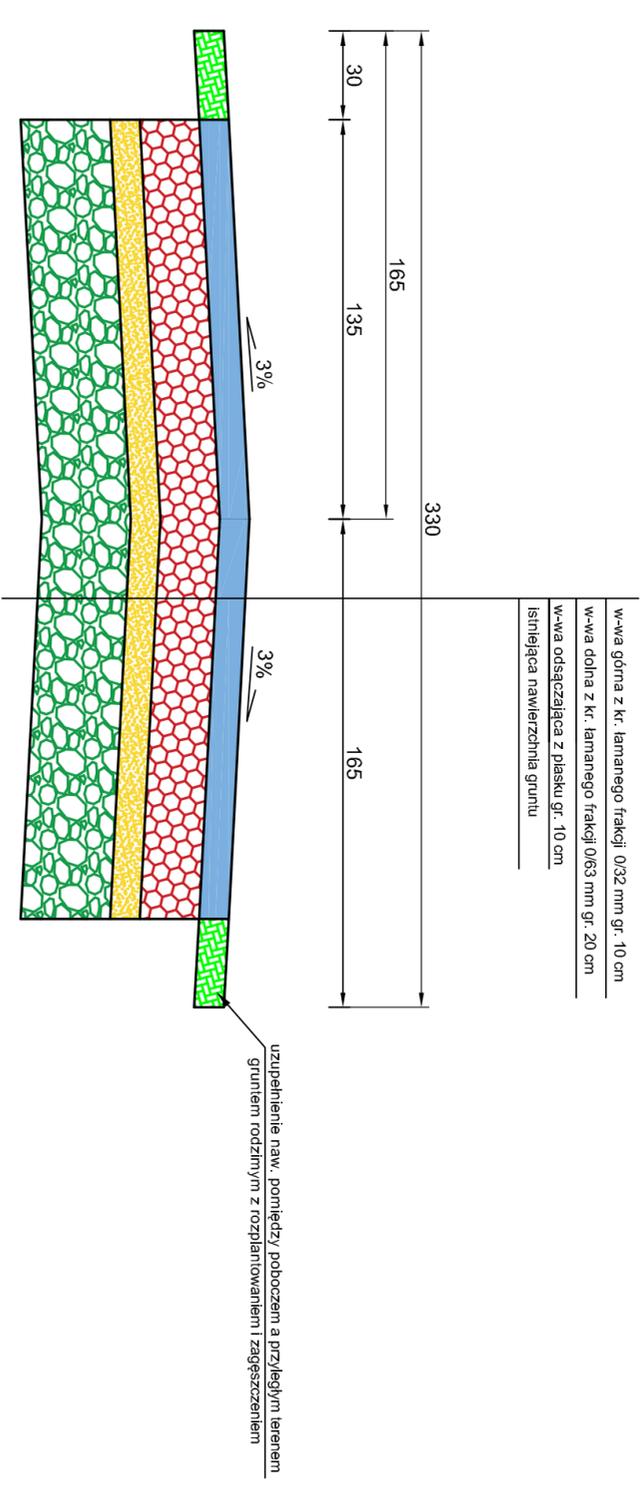

Investor:	Gmina Padew Narodowa ul. Grunwaldzka 2		Nr. Rys.	3	
Temat:	Przebudowa drogi gminnej w pasie drogowym w msc. Przykop (dz. o nr ewid. 662) od km 0+000 do km 1+115				
Nazwa rysunku:	PRZEKRÓJ KONSTRUKCYJNY				
Faza:	Projekt budowlany	Data:	11. 2022 r.	Skala:	1 : 20
Branża:	Funkcja	Imię i nazwisko:	Nr. upr.:	Podpis:	
DROGOWA	Projektant	mgr inż. Andrzej Robert Wielik	SMK/0059/PBD/20		
	Asystent projektanta				