


WYKAZ ZMIAN

STAN HIPOTECZNY			STAN EWIDENCYJNY				STAN NOWY			
NR KW - LWH	Nr Dz.	Powierzchnia	Nr Jed. Rej.	Nr Dz.	Użytek	Powierzchnia	Nr mapy	Nr Dz.	Użytek	Powierzchnia
		ha				ha				ha
					PsV	0,2673	2	624/6	PsV	0,1691
					W/PsV	0,0180			PsV	0,0835
TB1T/00039008/9	624/3	0,2853	G.110	624/3	RAZEM	0,2853			W/PsV	0,0180
							2	624/7	RAZEM	0,1015
							2	624/8	dr	0,0147
									OGÓŁEM	0,2853

Podział działki 624/3 wykonano na podstawie postanowienia WÓJTA GMINY PADEW NARODOWA GP.6831.6.2020 z dnia 2020.05.12

SYNCHRONIZACJA OPISOWA:

W TB1T/00039008/9 działka 624/3 dzieli się na działki : 624/6, 624/7, 624/8

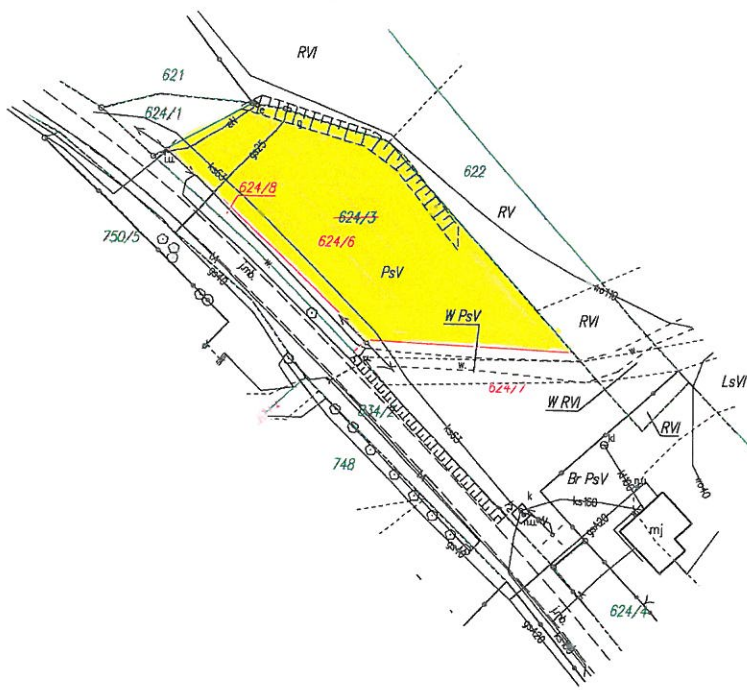

Woj.: podkarpackie Powiat : mielecki Gmina : PADEW NARODOWA	Odrys mapy zasadniczej 7.133.25.01.4	MAPA Z PROJEKTEM PODZIAŁU DZIAŁKI OPRACOWANA W TRYBIE PRZEPISÓW O GOSPODARCE NIERUCHOMOŚCIAMI	Mapę niniejszą wykonał	ORIENTACJA	
	Skala 1:1000			Wykazane na mapie granice nieruchomości podlegającej podziałowi są zgodne z danymi ewidencyjnymi	7.133.25.014
OBRĘB: 51 - KĘBLÓW			GO.6642.1.1489.2020 Mielec dn. 2020-06-15	7.133.25.06.2	7.133.25.07.1