

WYKAZ ZMIAN

STAN HIPOTECZNY			STAN EWIDENCYJNY				STAN NOWY			
NR KW - LWH	Nr Dz.	Powierzchnia	Nr Jed. Rej.	Nr Dz.	Użytek	Powierzchnia	Nr mapy	Nr Dz.	Użytek	Powierzchnia
		ha				ha				ha
TB1T/00035847/4	563/4	0,3203	G.419	563/9	PsIII	0,0566	8	563/11	PsIII	0,0228
							8	563/12	PsIII	0,0338
TB1T/00035847/4	563/4	0,3203	G.419	563/10	PsIII	0,0188	8	563/13	OGÓŁEM	0,0566
							8	563/14	PsIII	0,0040
									OGÓŁEM	0,0148
										0,0188

Podział działki 563/9, 563/10 wykonano na podstawie postanowienia WÓJTA GMINY PADEW NARODOWA GP.6831.7.2020 z dnia 2020-06-02.


SYNCHRONIZACJA OPISOWA:

Działka 563/4 decyzją WÓJTA GMINY PADEW NARODOWA GP.6831.10.2019 z dnia 2019-09-26 działka 563/4 podzieliła się na działki 563/6, 563/7, 563/8, 563/9, 563/10.
Działka 563/9 dzieli się na działki : 563/11, 563/12.
Działka 563/10 dzieli się na działki : 563/13, 563/14.

Projekt podziału zatwierdzono ostateczną decyzją Wójta Gminy Padew Narodowa znak GP.6831.7.2020 z dnia 10.06.2020r

Z up. Wójta Gminy
mgr Małgorzata Brożyna
SEKRETARZ GMINY

Padew Narodowa, 25.06.2020

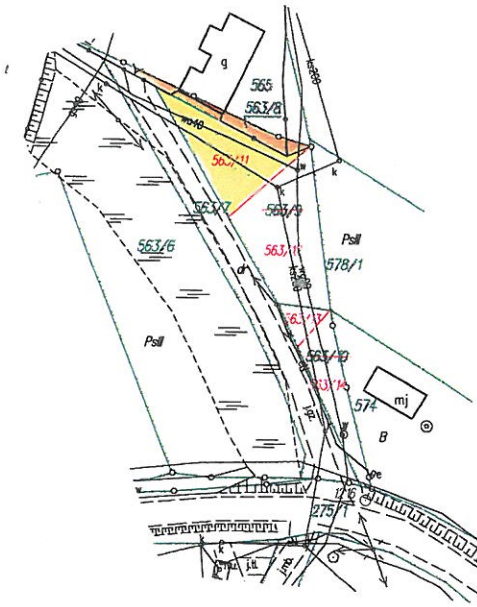

Poświadczam, że niniejszy dokument został opracowany w wyniku prac geodezyjnych i kartograficznych, a jego treść i rezultaty zawiera opis techniczny i wpisany do publicznych materiałów państwowego zasobu geodezyjnego i kartograficznego.
STAROSTA POWIATU MIELECKIEGO
P. 1811.2020.1921
Identyfikator ewidencyjny: 2020-06-05
Data wpisu do ewidencji: 2020-06-05

Z up. STAROSTY
mgr inż. Romuald Misiąg
Kierownik Powiatowego Ośrodka Dokumentacji i Kartograficznej

Woj.: podkarpackie Powiat : mielecki Gmina : PADEW NARODOWA	Odrys mapy zasadniczej 7.133.24.05.4 Skala 1:1000	MAPA Z PROJEKTEM PODZIAŁU DZIAŁKI OPRACOWANA W TRYBIE PRZEPISÓW O GOSPODARCE NIERUCHOMOŚCIAMI	Mapę niniejszą wykonał GEODETA UPRAWNIONY Nr upr. GOK 18440 mgr inż. Krzysztof Login GEODETA UPRAWNIONY Nr upr. GURK 18299 mgr inż. Michał Kucaba	ORIENTACJA
OBRĘB: 56-ROŻNIATY		Wykazane na mapie granice nieruchomości podlegającej podziałowi są zgodne z danymi ewidencyjnymi	GO.6642.1.1429.2019 Mielec dn. 2020-06-03	7.133.24.05.4 7.133.25.01.3 7.133.24.10.2 7.133.25.06.1