

WYKAZ ZMIAN

STAN HIPOTECZNY			STAN EWIDENCYJNY				STAN NOWY			
NR KW - LWH	Nr Dz.	Powierzchnia	Nr Jed. Ref.	Nr Dz.	Użytek	Powierzchnia	Nr mapy	Nr Dz.	Użytek	Powierzchnia
		ha				ha				ha
TB1T/00035847/4	563/4	0,3203	G.419	563/9	PsIII	0,0566	8	563/11	PsIII	0,0228
							8	563/12	PsIII	0,0338
									OGÓŁEM	0,0566
TB1T/00035847/4	563/4	0,3203	G.419	563/10	PsIII	0,0188	8	563/13	PsIII	0,0040
							8	563/14	PsIII	0,0148
									OGÓŁEM	0,0188

Podział działki 563/9, 563/10 wykonano na podstawie postanowienia WÓJTA GMINY PADEW NARODOWA GP.6831.7.2020 z dnia 2020-06-02.

SYNCHRONIZACJA OPISOWA:


Działka 563/4 decyzją WÓJTA GMINY PADEW NARODOWA GP.6831.10.2019 z dnia 2019-09-26 działka 563/4 podzieliła się na działki 563/6, 563/7, 563/8, 563/9, 563/10.

Działka 563/9 dzieli się na działki : 563/11, 563/12.
Działka 563/10 dzieli się na działki : 563/13, 563/14.

Projekt podziału zatwierdzono ostateczną
decyzją Wójta Gminy Padew Narodowa
znak GP.6831.7.2020 z dnia 10.06.2020r

Z up. Wójta Gminy
mgr Małgorzata Brożyna
SEKRETARZ GMINY

Padew Narodowa, 25.06.2020

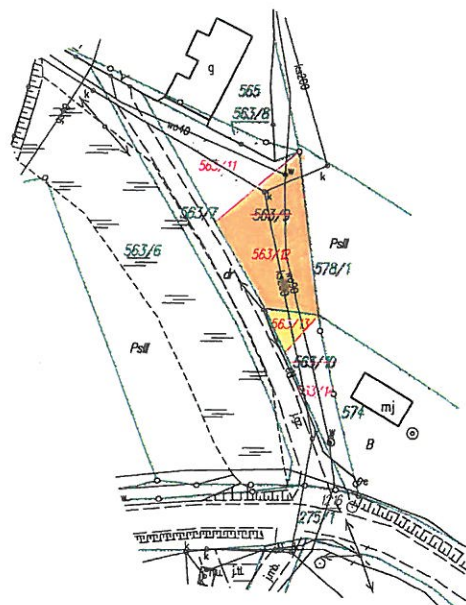

Poświadczam, że niniejszy dokument został opracowany
w wyniku prac geodezyjnych i kartograficznych, których
rezultaty zawiera operat techniczny wpisany do wykazu
materiałów państwowego zasobu geodezyjnego
i kartograficznego

STAROSTA POWIATU MIELECKIEGO
P. 1811. 2020. 1921
Identyfikator ewidencyjny: 2020-06-05
Data wpisania do ewidencji: 2020-06-05

Z up. STAROSTY
mgr inż. Roman Misiąg
Kierownik Powiatowego Ośrodka
Dokumentacji Geodezyjnej i Kartograficznej

Woj.: podkarpackie Powiat : mielecki Gmina : PADEW NARODOWA	Odryś mapy zasadniczej 7.133.24.05.4 Skala 1:1000	MAPA Z PROJEKTEM PODZIAŁU DZIAŁKI OPRACOWANA W TRYBIE PRZEPIŚÓW O GOSPODARCE NIERUCHOMOŚCIAMI	Mapę niniejszą wykonał GEODETA UPRAWNIONY Nr upr. 3GK 18440 mgr inż. Krzysztof Login GEODETA UPRAWNIONY Nr upr. 4U01K 18299 mgr inż. Michał Kucaba	ORIENTACJA
OBREB: 56-ROŻNIATY	Wykazane na mapie granice nieruchomości podlegającej podziałowi są zgodne z danymi ewidencyjnymi	GO.6642.1.1429.2019 Mielec dn. 2020-06-03	7.13324.05.4	7.13325.01.3
			7.13324.10.2	7.13325.08.1