

PROJEKT WYKONAWCZY

Przebudowa drogi gminnej nr ewid. 700 w miejscowości Wojków,
gm. Padew Narodowa w ramach zadania pn: „Budowa i modernizacja drogi
dojazdowej do gruntów rolnych w obrębie Wojków dz nr ewid. 700”

INWESTOR: Gmina Padew Narodowa
39 - 340 Padew Narodowa
ul. Grunwaldzka 2


Wykaz działek objętych inwestycją:

dz. nr ewid. gruntu 700
jednostka ewidencyjna: 181106_2 Padew Narodowa
obręb: 57 Wojków

ZAMAWIAJĄCY: Gmina Padew Narodowa
39 - 340 Padew Narodowa
ul. Grunwaldzka 2

lipiec 2020r.

Wyk.
inż. KRZYSZTOF KOPEĆ
Upr. z § 5 ust. 2, § 7 i § 13 ust. 1 pkt 5
Nr ewid. uprawnień: 179/83
39-300 Mielec, ul. Korczaka 4/4
Krzysztof Kopec

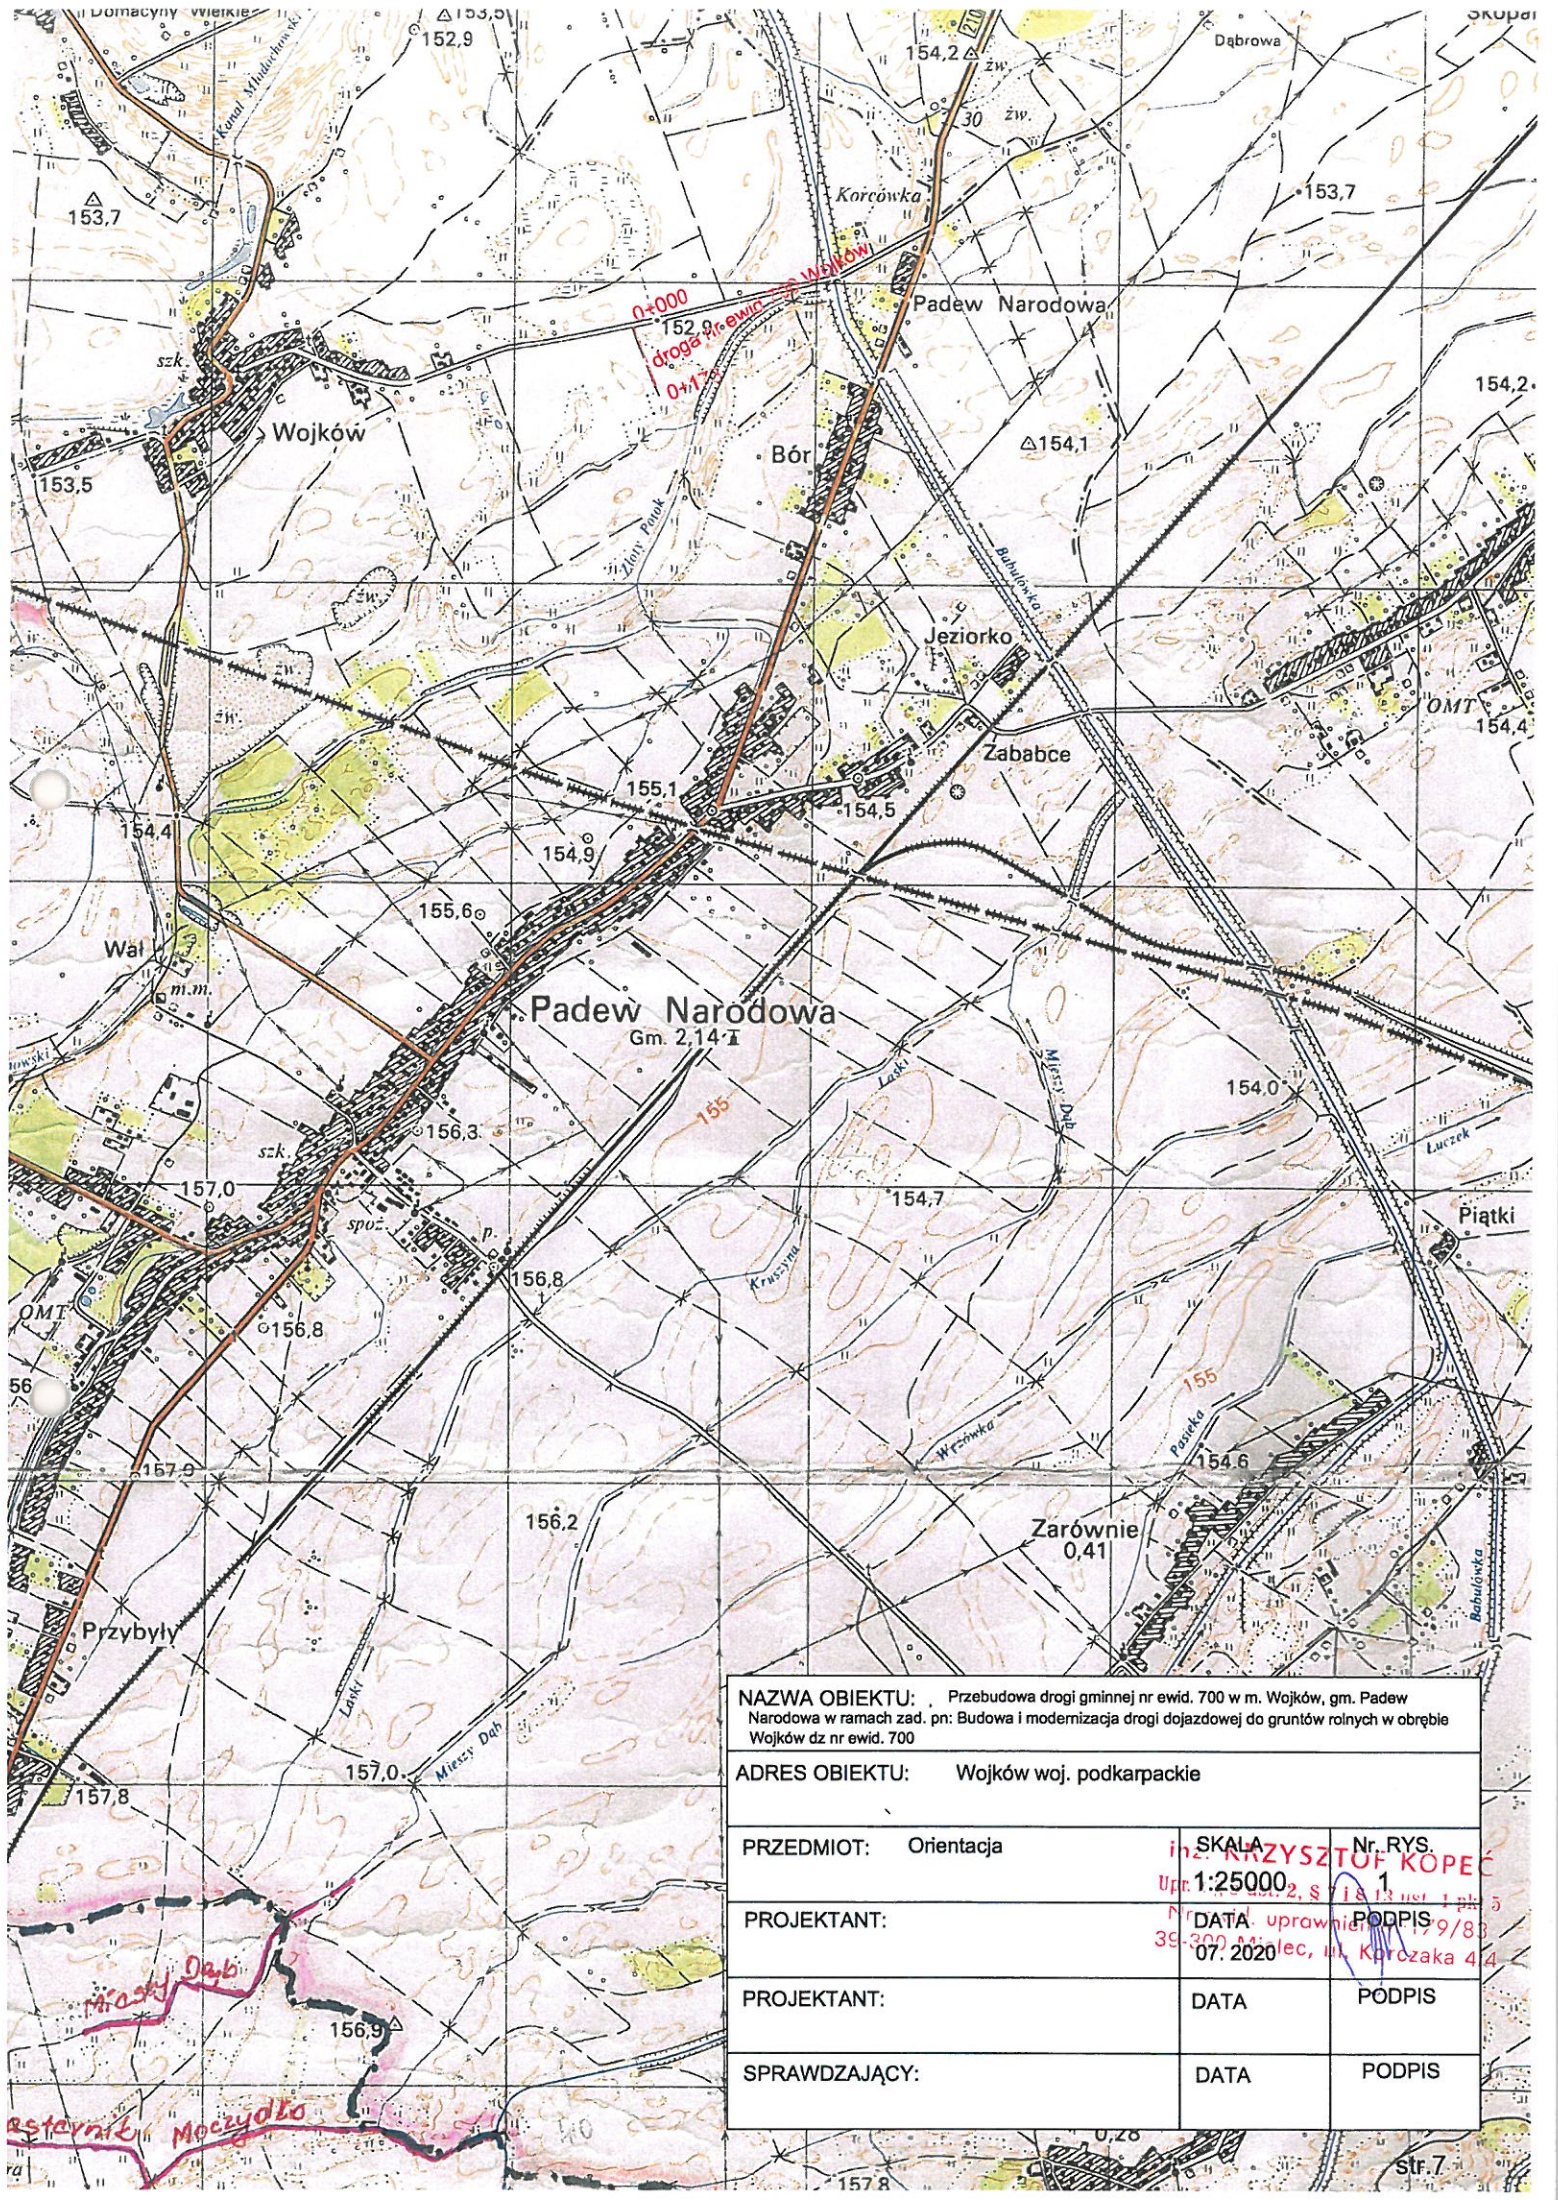

NAZWA OBIEKTU: Przebudowa drogi gminnej nr ewid. 700 w m. Wojków, gm. Padew Narodowa w ramach zad. pn: Budowa i modernizacja drogi dojazdowej do gruntów rolnych w obrębie Wojków dz nr ewid. 700		
ADRES OBIEKTU: Wojków woj. podkarpackie		
PRZEDMIOT: Orientacja	SKALA: 1:25000	Nr. RYS. 1
PROJEKTANT:	DATA: 07.2020	PODPIS:
PROJEKTANT:	DATA:	PODPIS:
SPRAWDZAJĄCY:	DATA:	PODPIS:

inż. KRZYSZTOF KOPEC
 Upr. 1813 ust. 1 pl. 5
 39-200 11 lec, ul. Korczaka 44

Projekt zawiera :

- 1. Opis techniczny**
- 2. Orientacja**
- 3. Projekt zagospodarowania terenu**
- 4. Rysunki konstrukcyjne**
- 5. Profil podłużny**
- 6. Przedmiar robót**

Spis treści:

I. Opis techniczny do projektu zagospodarowania	str. 1-6
II. Orientacja rys 1	str. 7
III. Projekt zagospodarowania terenu	
1. Mapa zasadnicza nr 1 rys. 2	str. 8
IV. Rysunki konstrukcyjne	
1. Przekrój poprzeczny nawierzchni szer. 3.0m rys 3	str. 9
V. Profil podłużny	
1. profil podłużny drogi rys 4	str. 10

Opis techniczny do projektu zagospodarowania.

1. Przedmiot inwestycji.

Przedmiotem Inwestycji jest projekt zagospodarowania terenu dla inwestycji polegającej na przebudowie drogi gminnej nr ewid. 700 w miejscowości Wojków, gm. Padew Narodowa w ramach zadania pn: „Budowa i modernizacja drogi dojazdowej do gruntów rolnych w obrębie Wojków dz nr ewid. 700”

2. Opis stanu istniejącego

2.1 Droga Nr. ew. 700 Wojków

Droga gminna przewidziana do przebudowy w km w km 0+000 - 0+173 w miejscowości Wojków.

Droga ta jest drogą dojazdową do gruntów rolnych.

Posiada ona nawierzchnię żużlową o szerokości pasa 3.0 m. W czasie eksploatacji drogi powstają liczne wyboje, które szybko się powiększają. Korzystanie z drogi staje się uciążliwe dla rolników dojeżdżających do pól. Wskazane jest utwardzenie nawierzchni drogi tuczniem kamiennym.

3. Opis zagospodarowania .

3.1 Droga Nr. 700

Przebudowa drogi przewidziana jest w km 0+000 - 0+173 tj. na odcinku 173mb. Po dokładnym wytyczeniu przez geodetę wykonane zostaną następujące roboty. w km. 0+000 - 0+173 wykonane zostanie koryto gł. 30 cm i szerokości 3.0m. Po dogęszczeniu i profilowaniu dna koryta wykonana zostanie warstwa odsączająca z piasku, grubości 10 cm, szerokości 3.0m. Na warstwie odsączającej wykonana zostanie podbudowa tuczniowa warstwa górna grubości 15 cm. Na warstwie podbudowy ułożona zostanie nawierzchnia z tuczni kamienno warstwa górna gr.7 cm

Spadki poprzeczne nawierzchni na odcinkach prostych wykonać obustronnie o nachyleniu 5%. Natomiast na łukach spadki jednostronne o nachyleniu 5 %.

4. Zestawienie powierzchni poszczególnych części zagospodarowania działki :

4.1 Droga nr ewid. 700

- | | |
|---|----------------------|
| 1. Długość drogi | - 173 mb |
| 2. warstwa odsączająca z piasku gr. 10 cm | - 519 m ² |
| 3. podbudowa z tłucznia kamiennego war. górna gr. 15 cm | - 519 m ² |
| 4. nawierzchnia z tłucznia kamiennego war. górna gr. 7 cm | - 519 m ² |

5. Informacja o ochronie zabytków.

Działka nie leży w terenie podlegającym ochronie Wojewódzkiego Konserwatora Zabytków i nie podlega ochronie na podstawie ustaleń miejscowego planu zagospodarowania przestrzennego.

6. Wymagania dotyczące ochrony interesów osób trzecich

Projektowana inwestycja zabezpiecza interesy osób trzecich i nie powoduje:

- ograniczenia dostępu do drogi publicznej
- pozbawienia dopływu oświetlenia naturalnego do pomieszczeń przeznaczonych na pobyt ludzi w budynkach sąsiednich.
- pozbawienia możliwości i korzystania z wody, kanalizacji, gazu, energii elektrycznej
- nie ogranicza zabudowy na działkach sąsiednich

7. Informację o charakterze i cechach istniejących i przewidywanych zagrożeń dla środowiska oraz higieny i zdrowia użytkowników projektowanych obiektów budowlanych i ich otoczenia w zakresie zgodnym z przepisami odrębnymi.

Projektowane elementy nie stanowią zagrożenia dla środowiska oraz higieny i zdrowia otoczenia.

Projektowane zagospodarowanie nie będzie wytwarzało promieniowania jonizującego oraz pola elektromagnetycznego.

Zagospodarowanie nie spowoduje emisji zanieczyszczeń gazowych, w tym zapachów, pyłowych i płynnych.

Z projektowanego terenu nie odprowadzane są wody opadowe na działki sąsiednie.

wyk. Krzysztof Kopec
inż. KRZYSZTOF KOPEC
Upr. z § 5 ust. 2, § 7 i § 13 ust. 1 pkt 5
Nr ewid. uprawnień M-179/83
39-300 Mielec, ul. Korczaka 4/4