


# PRZEKRÓJ POPRZECZNY DROGI


SKALA 1: 10  
50

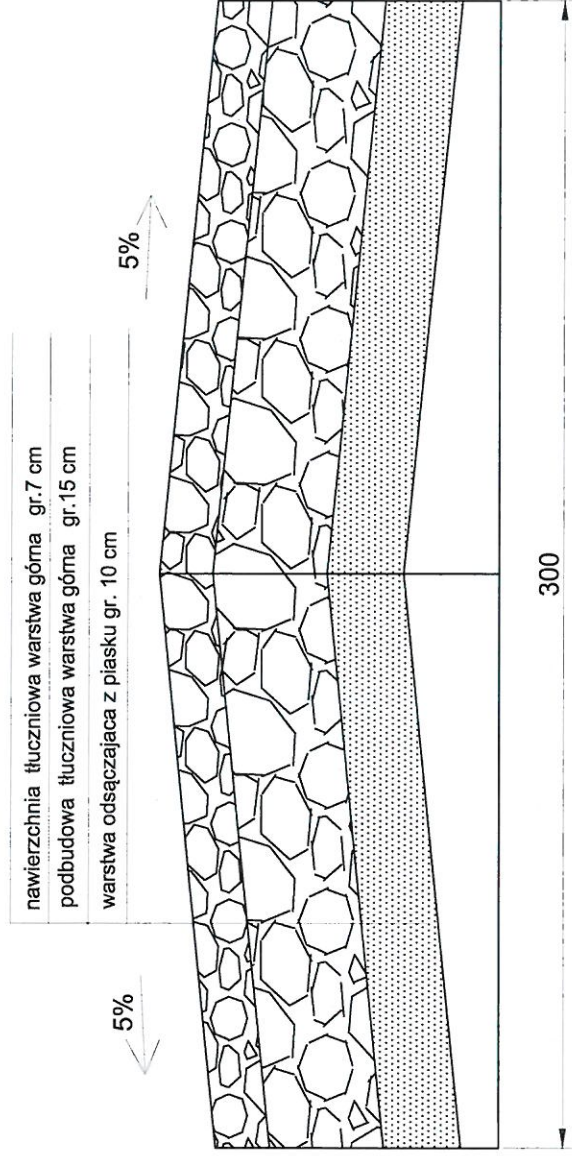

NAZWA OBIEKTU: Przebudowa drogi gminnej nr ewid. 700 w m. Wojków, gm. Padew Narodowa w ramach zad. pn: Budowa i modernizacja drogi dojazdowej do gruntów rolnych w obrębie Wojków dz.nr ewid.700	ADRES OBIEKTU: Wojków woj. podkarpackie	
PRZEDMIOT: nawierzchnia tłuczniowa szer. 3.0m	SKALA 10 50	Nr. RYS. 3
PROJEKTANT:	DATA KRZYS PODPIS KOIPEĆ 07.2020 ust. 2, 87 i 813 ust. 1 pkt 5 Nr ewid. 179/83	
PROJEKTANT:	DATA Mierzej, ul. Korczaka 4/4	
SPRAWDZAJĄCY:	DATA	PODPIS

# PROFIL PODŁUŻNY DROGI NR EWID.700 WOJKÓW

SKALA 1:50  
1000

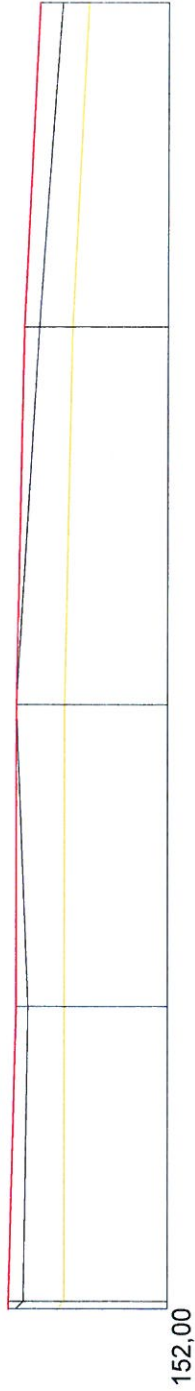

Rzędne istniejące

Rzędne koryta

Rzędne nawierzchni

Parametry

Odległości

Hektometraż

153,05	153,00	153,00	152,95	152,85	152,70
153,05	153,00	152,68	152,95	152,63	152,70
152,73	152,68	152,68	152,95	152,63	152,70
153,05	153,00	152,68	152,95	152,63	152,70
Droga nr ewid. 751 w m. Wojków , dł. 209 mb, szer. naw. proj. 3.0m nawierzchnia tłuczniowa szer. 3.0m warstwa dolna gr. 15 cm, warstwa górna gr. 7 cm warstwa odsączająca z piasku gr. 10 cm					
0,00	40,00	80,00	130,00		
1,00					
0	40	80	30		
					73 173,00

0,1

inż. KRZYSZTOF KOPEĆ

Typ: z § 5 ust. 2, § 7 i § 13 ust. 1 pkt 5

Nr ewid. uprawnień M-179/83

39-300 Mielec, ul. Korczaka 4/4