


# LEGENDA

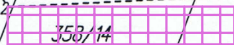

nowo utwardzona powierzchnia




uzupełnienie powierzchni utwardzonej



pas zieleni



wjazd

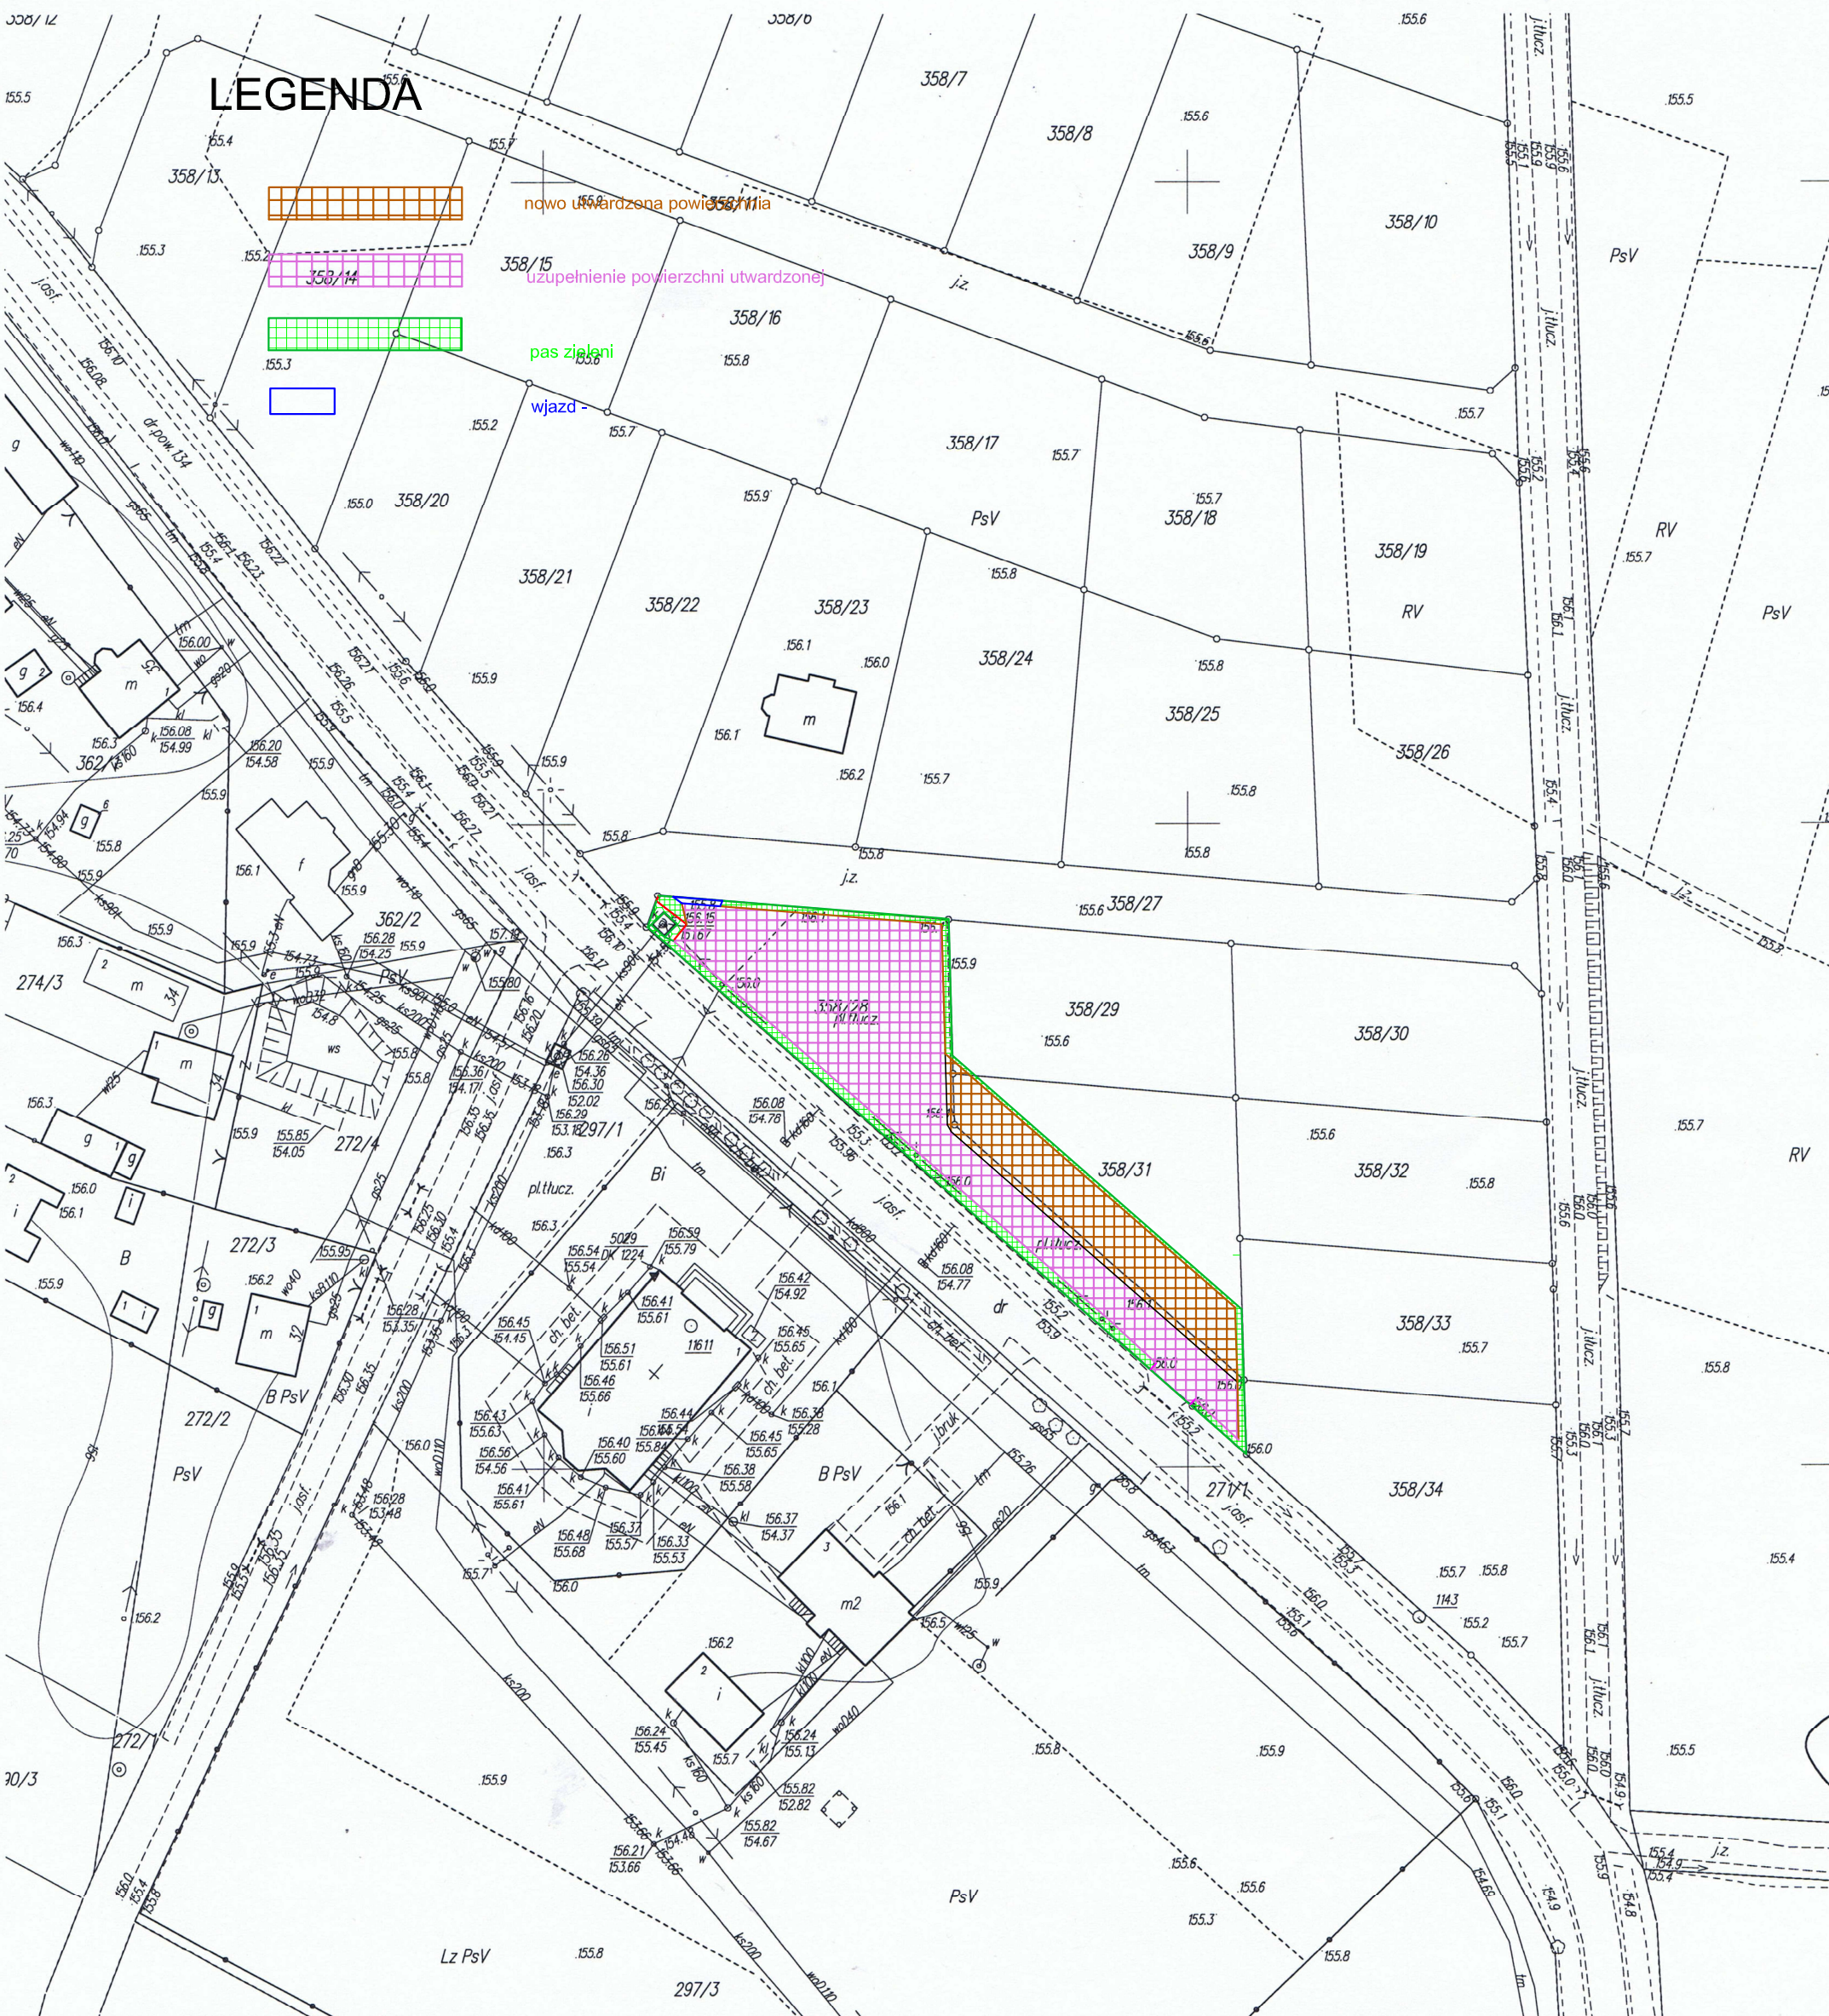

## KOPIA MAPY ZASADNICZEJ WOJEWÓDZTWO PODKARPACKIE POWIAT MIELECKI

JEDNOSTKA EWIDENCYJNA: *Padew Narodowa Zachwiejów*  
OBREB: *Zachwiejów*  
SKALA 1: *1000*, NR ARKUSZA MAPY *154.444.014*  
296

STAROSTA POWIATU MIELECKIEGO *R/Vb*  
Powiatowy Ośrodek Dokumentacji Geodezyjnej  
i Kartograficznej w Mielcu

Posiada się zgodność niniejszego dokumentu  
z oryginałem przyjętym do państwowego zasobu  
geodezyjnego i kartograficznego.

Wzrost: .....  
i zaewidencjonowano pod nr: .....

Niniejsza mapa nie może służyć do celów projektowych

Mielcu, dnia 2013-09-23  
mgr inż. *Isabella Jajętnica*  
Starszy geodeta

NAZWA OBIEKTU:	Utwardzenie terenu na działce o nr. ewid. nr. 358/28, 358/ 31w m. Zachwiejów	
ADRES OBIEKTU:	Zachwiejów gm. Padew Narodowa	
PRZEDMIOT:	Mapa zasadnicza	Nr. RYS. 3
PROJEKTANT:	Krzysztof Kopec	DATA 08.2020
PROJEKTANT:	DATA	PODPIS
SPRAWDZAJĄCY:	DATA	PODPIS