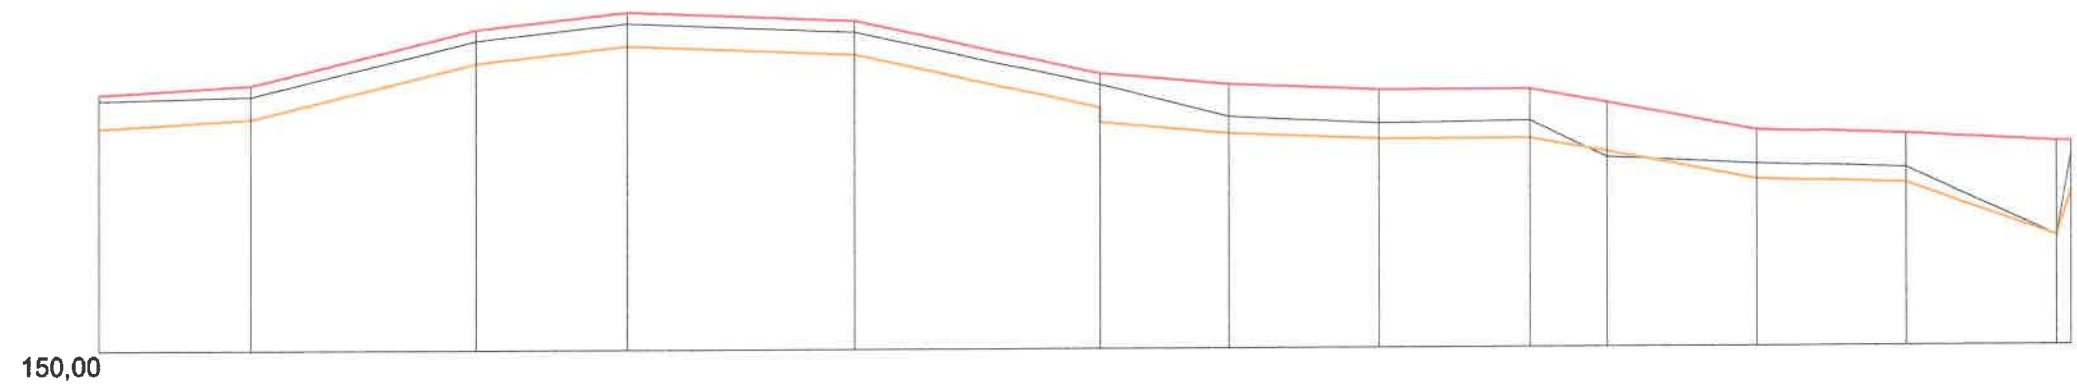


PROFIL PODŁUŻNY DROGI NR EWID 80 W M. PADEW NARODOWA

SKALA 1: $\frac{1000}{100}$

[illegible]

Rys. 5
Str. 11

inż. KRZYSZTOF KOPEĆ
Upz z § 5 ust. 2, § 7 i § 13 ust. 1 pkt 5
Nr ewid. uprawnień M-179/83
39-300 Mińsk, ul. Korczaka 4/4