


KOPIA MAPY ZASADNICZEJ
 WOJEWÓDZTWO PODKARPACKIE
 POWIAT MIELECKI
 JEDNOSTKA EWIDENCYJNA: Podew Narodowe
 OBRĘB: Wojków 706
 SKALA 1: 1000, NR ARKUSZA MAPY _____

Poświadczam zgodność treści kopii z treścią materiału państwowego z 1:5000 geodezyjnego i kartograficznego
STAROSTA POWIATU MIELECKIEGO
 Dnia: 4/8/2020
 Identyfikator ewidencyjny materiału zasadniczego: _____
 Data wydania kopii: 25 CZE 2020
Z up. STAROSTY
Krzysztof Babiarski
 PODINSPEKTOR

LEGENGA:

- nawierzchnia tłuczniowa
- Zakres inwestycji

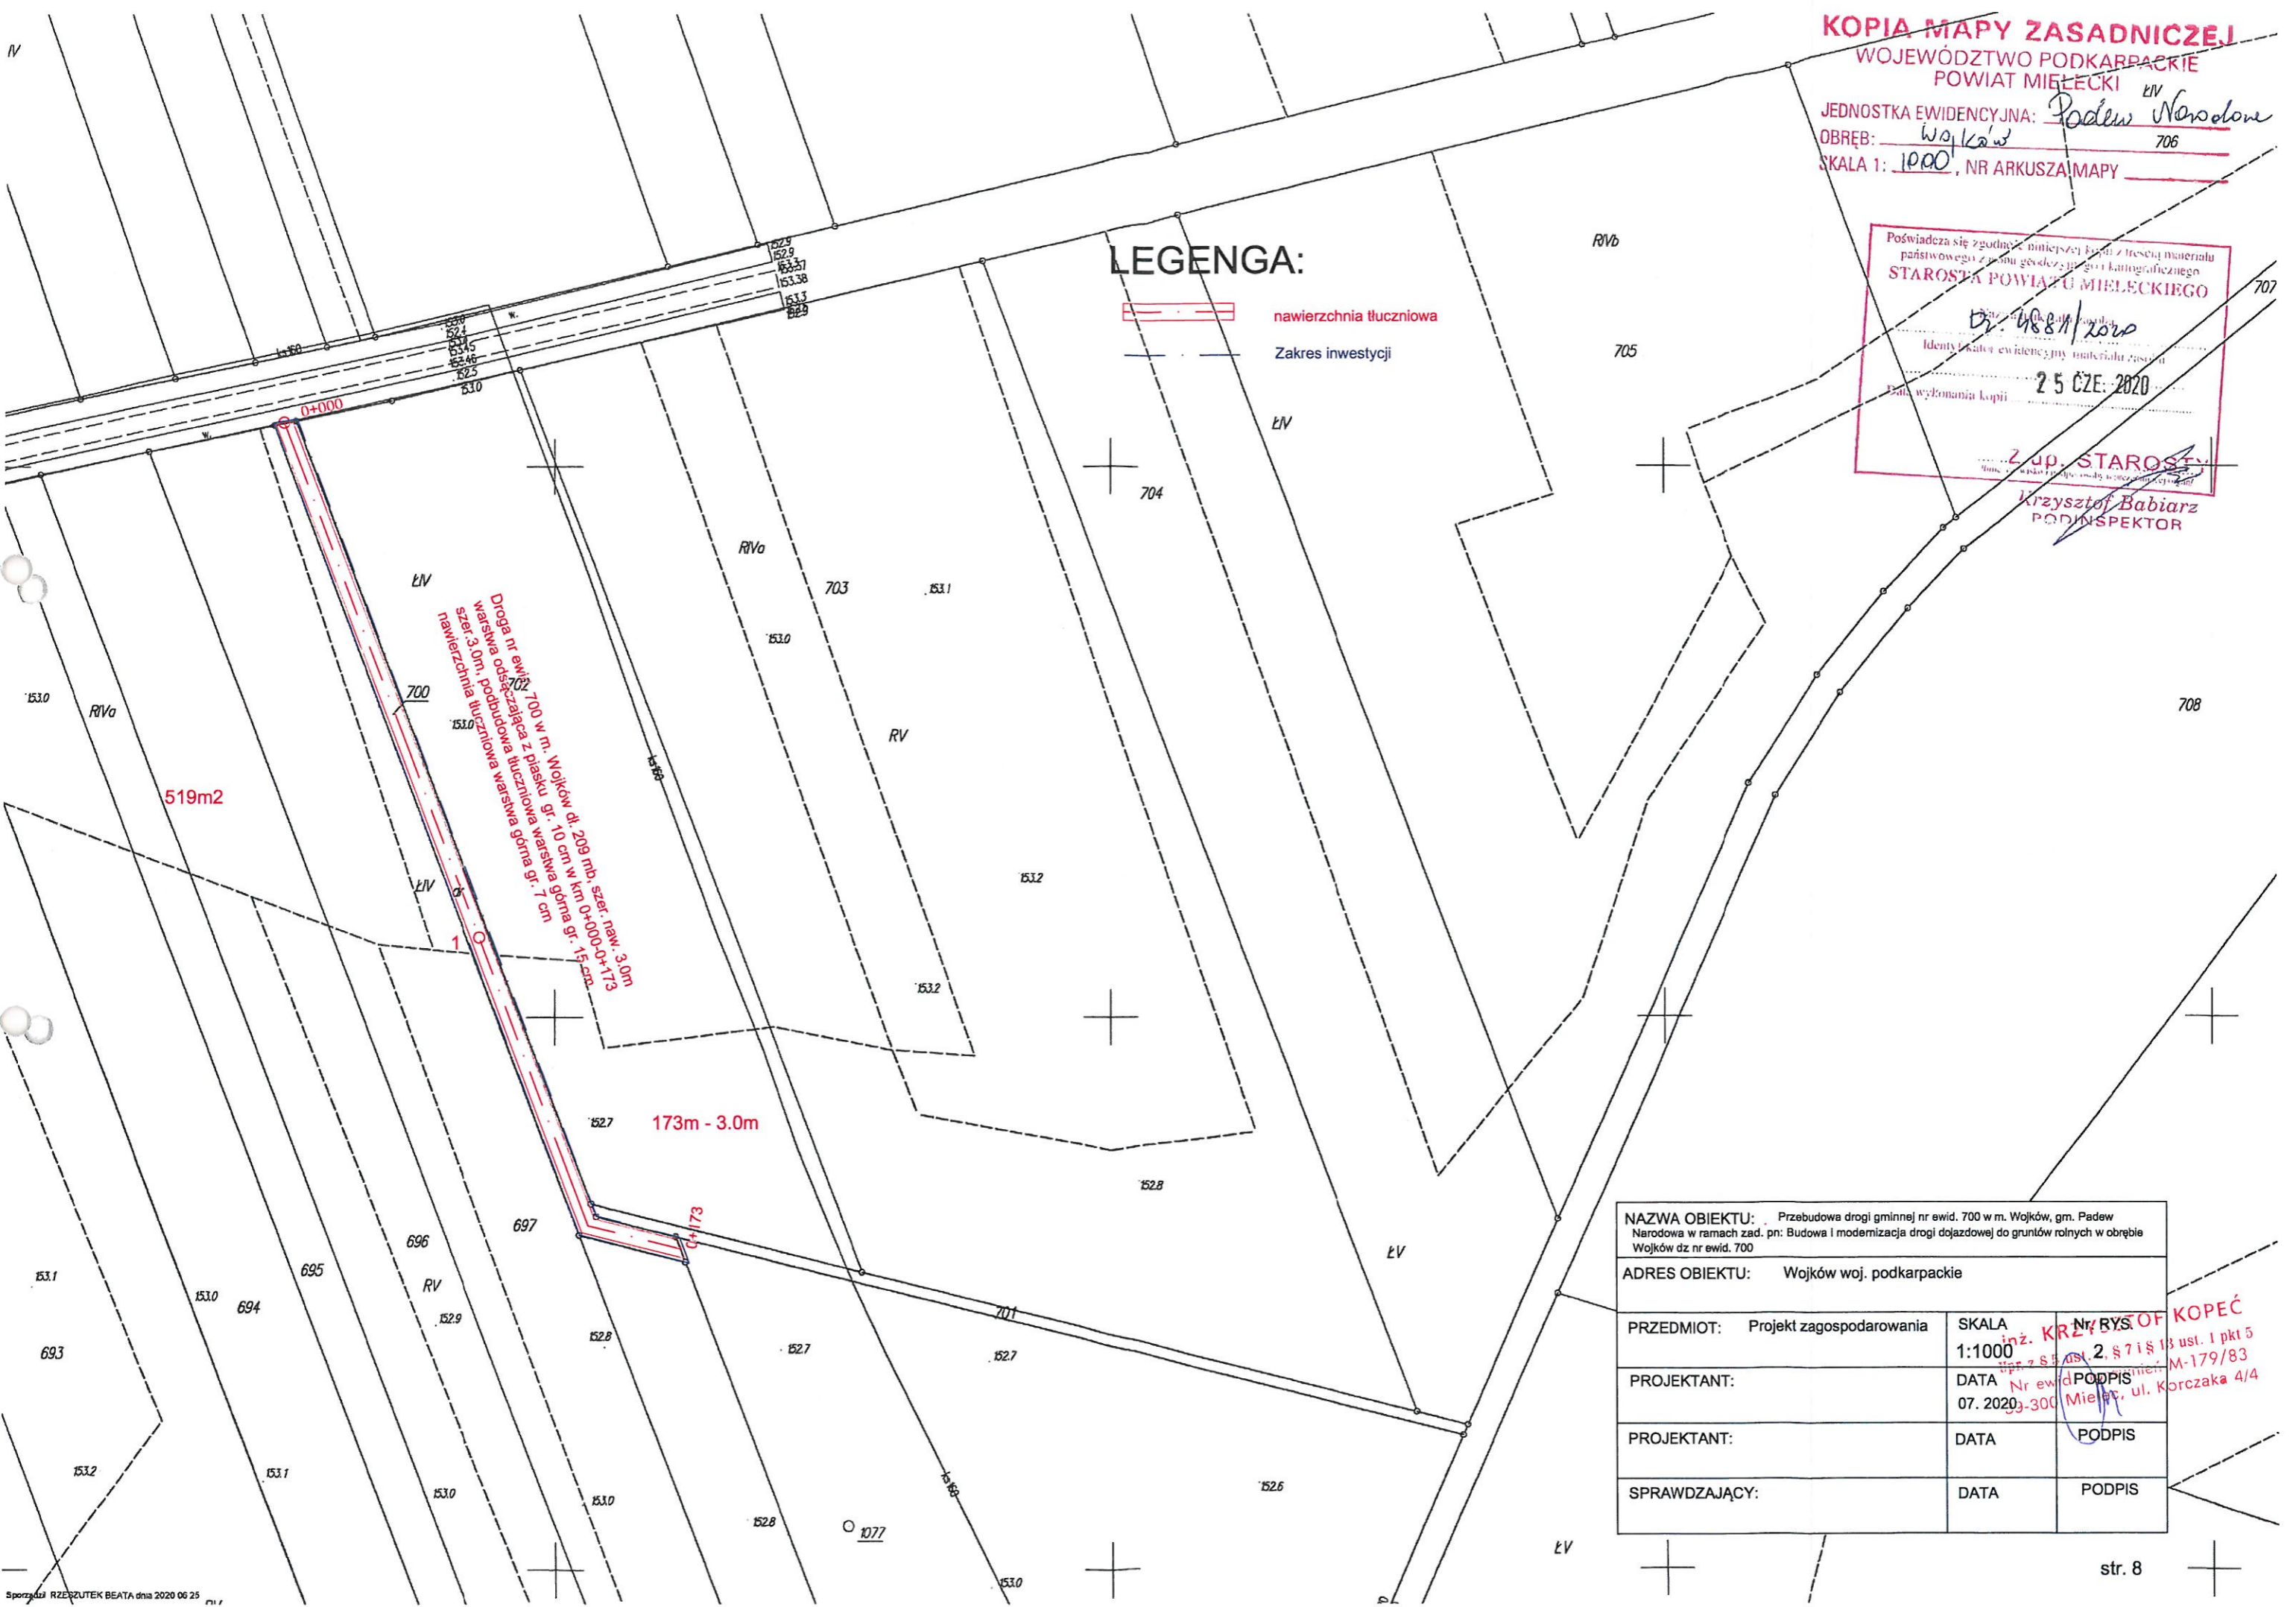

NAZWA OBIEKTU: Przebudowa drogi gminnej nr ewid. 700 w m. Wojków, gm. Padew Narodowa w ramach zad. pn: Budowa i modernizacja drogi dojazdowej do gruntów rolnych w obrębie Wojków dz nr ewid. 700		
ADRES OBIEKTU: Wojków woj. podkarpackie		
PRZEDMIOT: Projekt zagospodarowania	SKALA: 1:1000	Nr RYS: 2, § 7 i § 13 ust. 1 pkt 5
PROJEKTANT:	DATA: 07. 2020	PODPIS: <i>[Signature]</i>
PROJEKTANT:	DATA:	PODPIS:
SPRAWDZAJĄCY:	DATA:	PODPIS:

KOPEĆ
 inż. KRZYSZTOF KOPEĆ
 ul. Korczaka 4/4
 M-179/83
 Mielec, ul. Korczaka 4/4